


## Blitzschutzringerder unter der Bodenplatte

- 1** Mauerwerk
- 2** Bitumenvoranstrich
- 3** Verklebung mit  
2K Bitumenkaltkleber
- 4** **GLAPOR** Dämmplatte PG 600 P
- 5** Blitzschutz Ableitung
- 6** Abdichtung der Bodenplatte  
nach DIN 18195
- 7** Bodenplatte
- 8** Rund- oder Bandstahl  
Maschenweite 20 x 20 m
- 9** PE Folie oder Geotextil
- 10** Kiesschüttung
- 11** Randstein in Drainbeton versetzt
- 12** Frostschirmabdeckung
- 13** **GLAPOR** Schaumglasschotter
- 14** gegeb. Drainage
- 15** **GLAPOR** Geotextil
- 16** Ringerder (Maschenweite max. 20 x 20 m nach DIN 18014)  
(Maschenweite max. 10 x 10 m nach EN 62305-3)
- 17** Erdreich / Baugrund

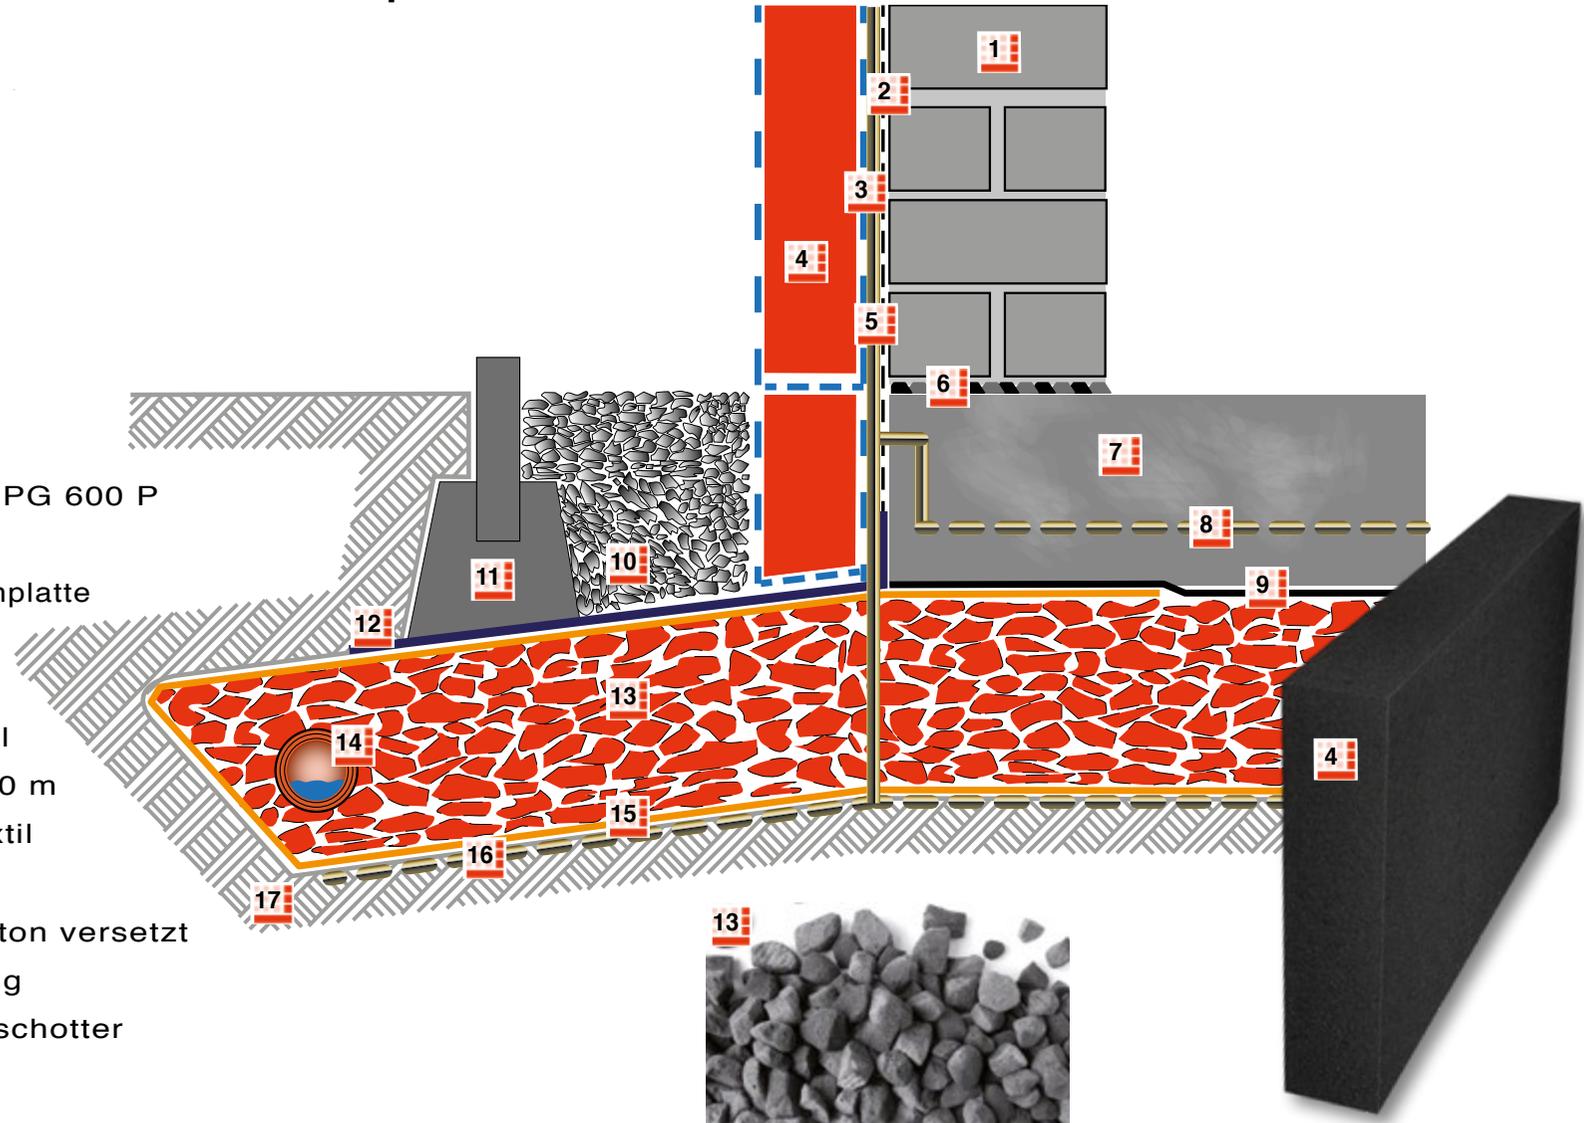

Datum: 08.12.2018  
Zeichnung Nummer: 02\_02\_18\_a8\_blitzschutz\_schotter.ai

Detail:  
Blitzschutzrinder unter der Bodenplatte

gezeichnet: Tom Krämer  
Datei: 05\_18\_a8\_blitzschutz\_schotter.pdf

**GLAPOR**  
SCHAUMGLASPRODUKTE  
Dämmsysteme